



AKCE

**REKONSTRUKCE  
"STROJOVNY" -  
MULTIFUNKČNÍ  
UČEBNY A  
ZÁZEMÍ KATEDRY  
ŘÍDÍCÍ  
TECHNIKY FEL  
ČVUT**

INVESTOR

**ČESKÉ VYSOKÉ  
UCENÍ TECHNICKÉ**  
Fakulta elektrotechnická  
Karlovo náměstí 293/13  
121 35 Praha 2

PROJEKTANT



**Atelier A.T.D.**

Jana Masaryka 56, Praha 2  
atelieratd@atd.cz  
tel: 222 519 944  
fax: 222 511 393

Ing. arch. Veronika Kubňová

ZAKÁZKA Č. 2009xx  
duben 2009

STUPEŇ

**STUDIE**


MĚŘÍTKO  
**1 : 100**

VÝKRES

**ŘEZY PODÉLNÉ**

Č. VÝKRESU


**XXX**

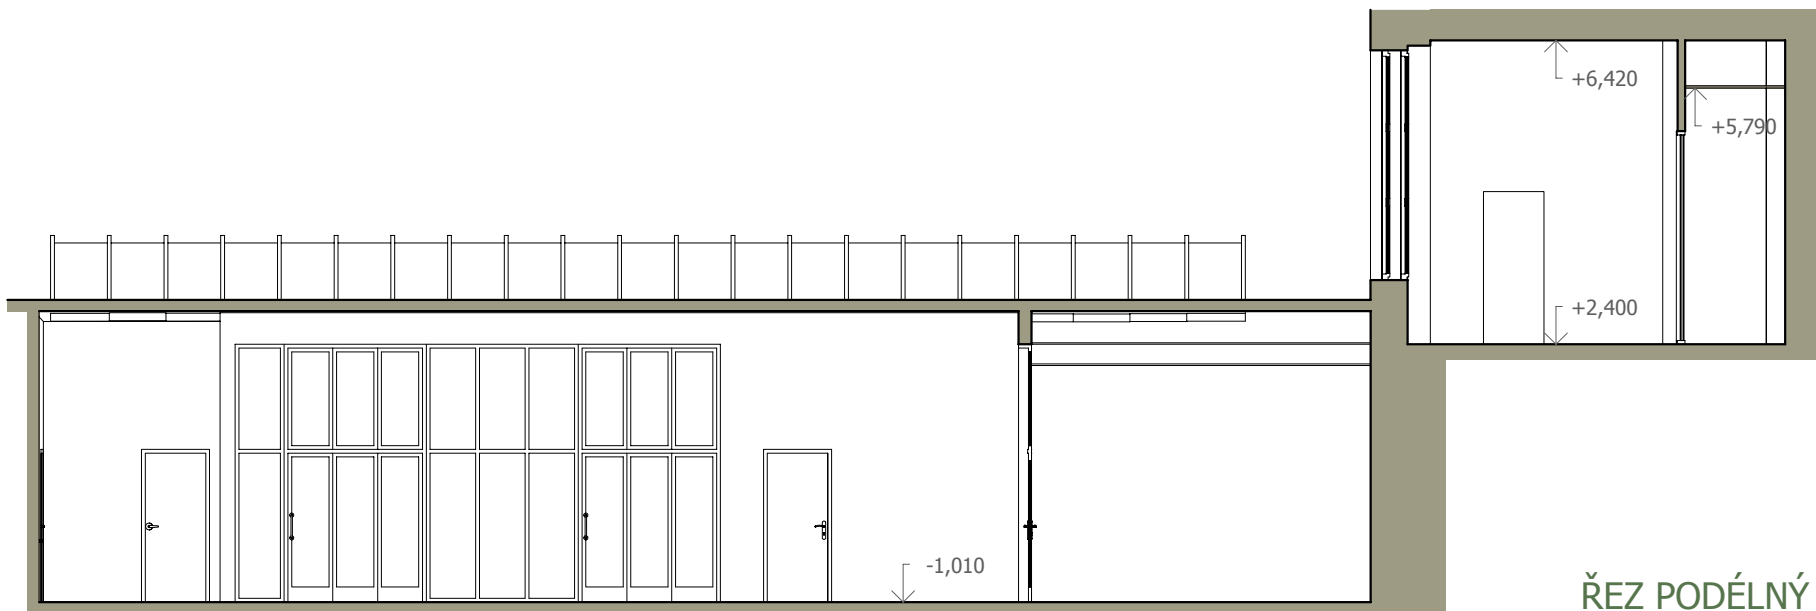


ŘEZ PODÉLNÝ C



ŘEZ PODÉLNÝ B

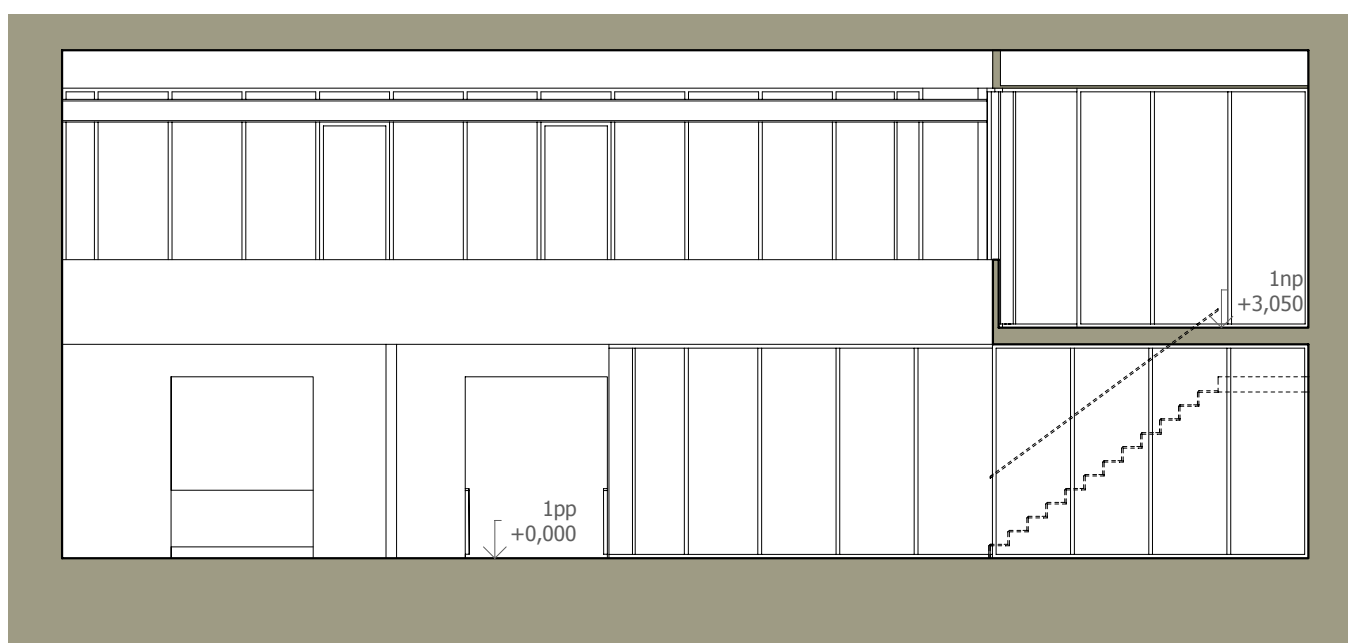

ŘEZ PODÉLNÝ A

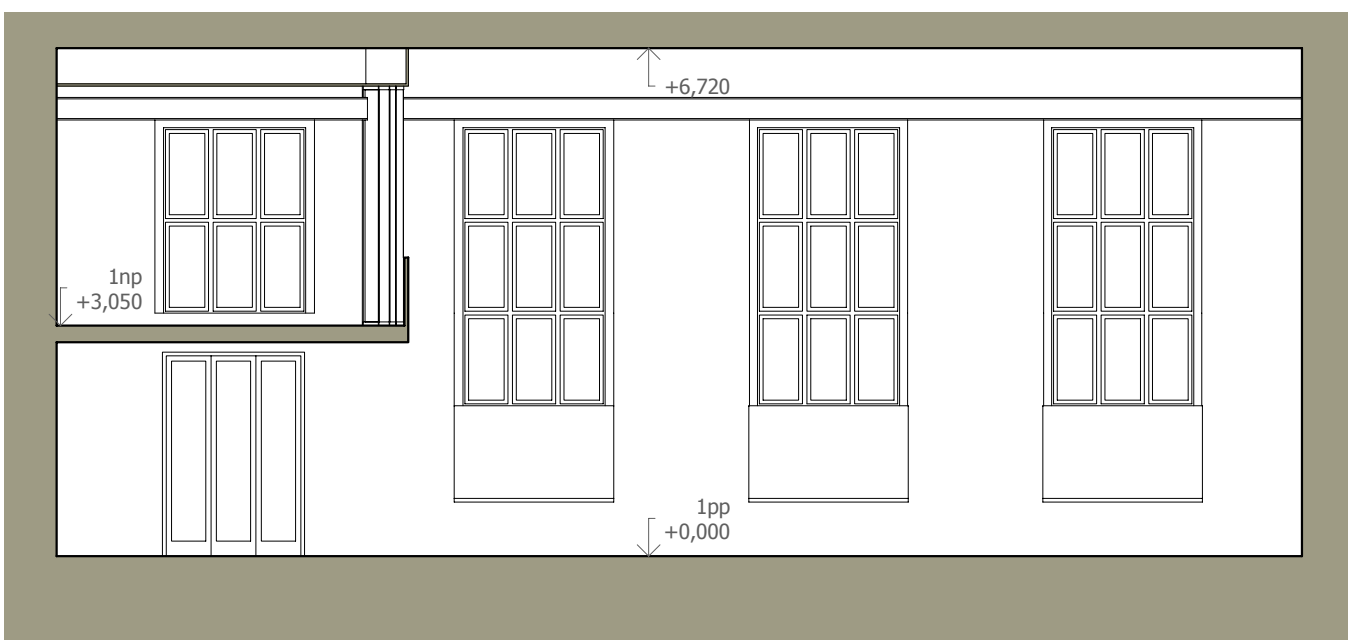

ŘEZ PODÉLNÝ D