



ŘEZ PŘÍČNÝ III

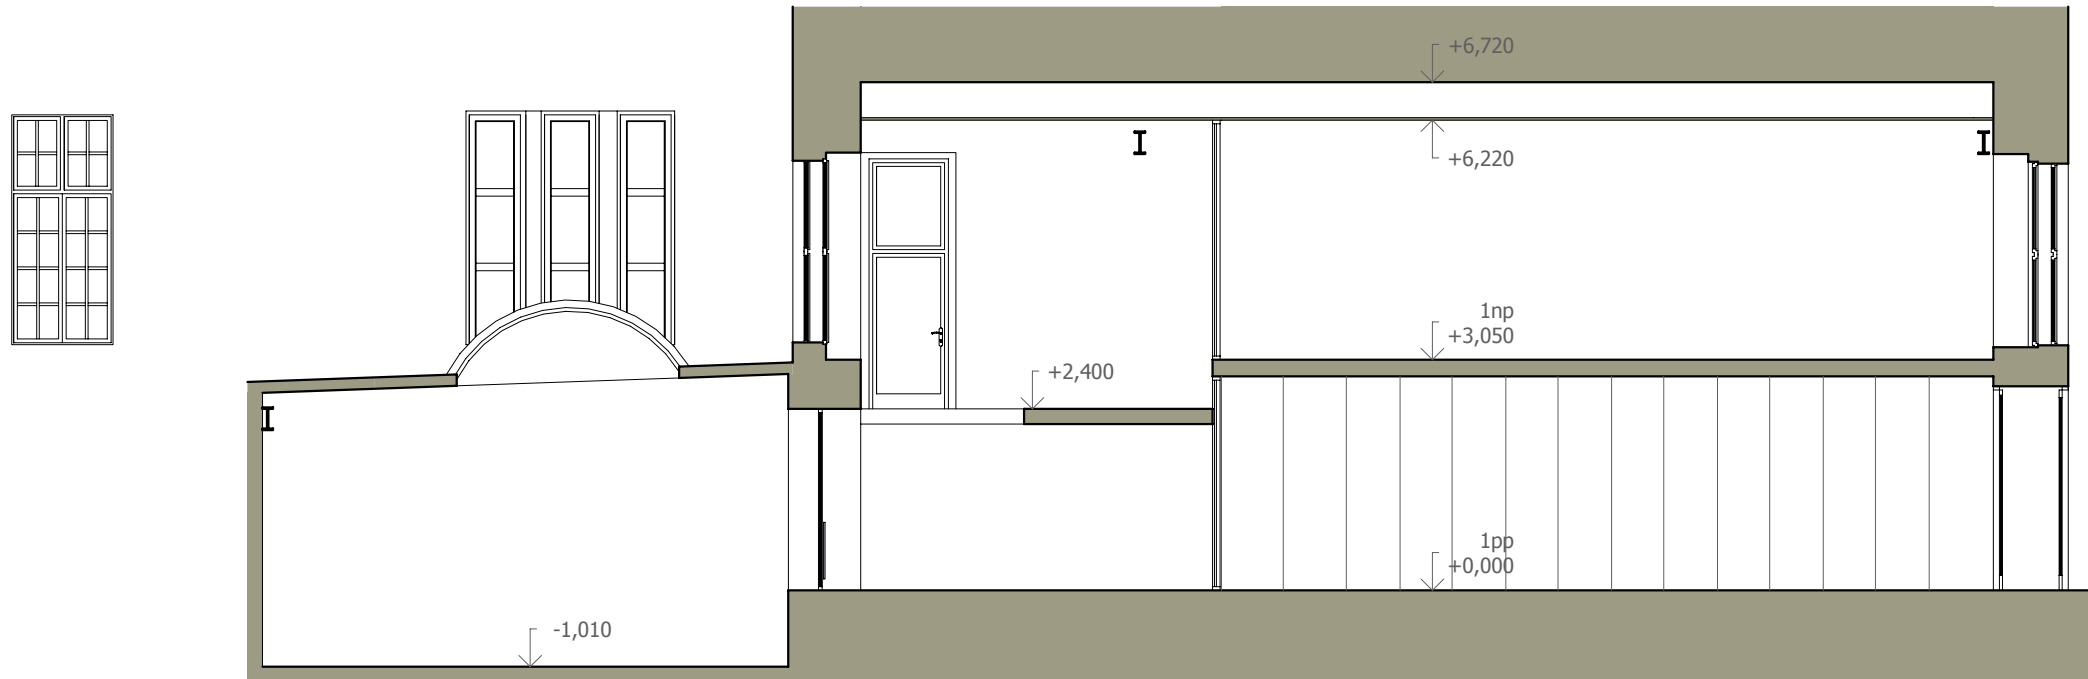

ŘEZ PŘÍČNÝ II

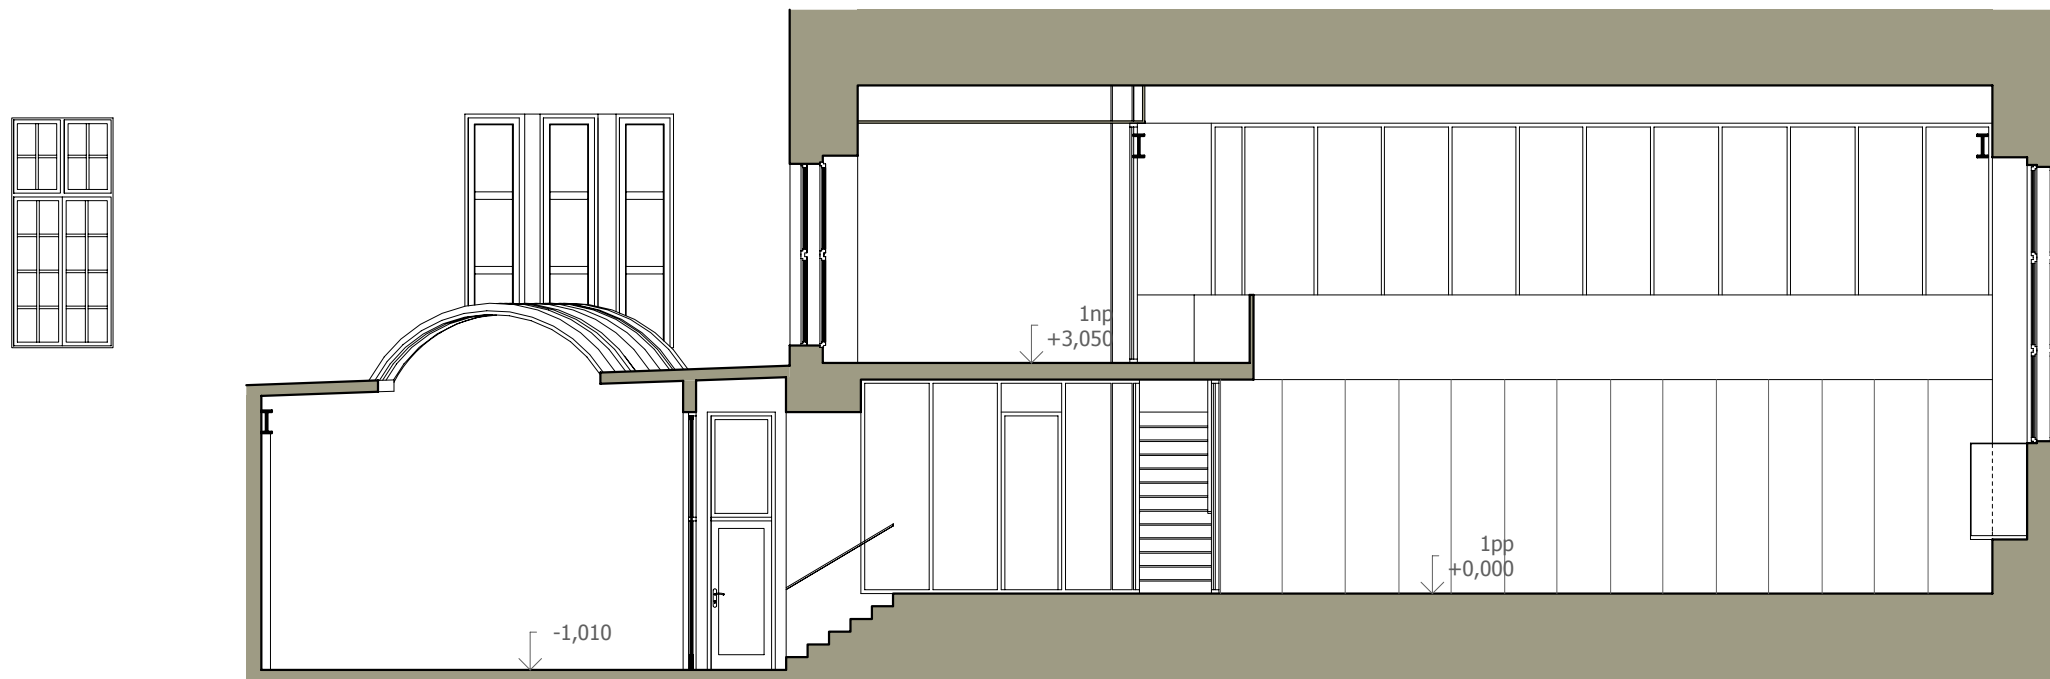

ŘEZ PŘÍČNÝ I

AKCE

**REKONSTRUKCE
"STROJOVNY" -
MULTIFUNKČNÍ
UČEBNÝ A
ZÁZEMÍ KATEDRY
ŘÍDÍCÍ
TECHNIKY FEL
ČVUT**

INVESTOR

**ČESKÉ VYSOKÉ
UČENÍ TECHNICKÉ**
Fakulta elektrotechnická
Karlovo náměstí 293/13
121 35 Praha 2

PROJEKTANT



Atelier A.T.D.
Jana Masaryka 56 , Praha 2
atelier.atd@aatd.cz
tel: 222 519 944
fax: 222 511 393

Ing. arch. Veronika Kutinová

ZAKÁZKA Č. 2009xx

duben 2009

STUPEŇ

STUDIE

MĚŘÍTKO

1 : 100

VÝKRES

ŘEZY PŘÍČNÉ

Č.VÝKRESU

XXX